


PLANTA INSTALACIONES SANITARIAS  
UNA VIVIENDA  
ESCALA : 1 : 50

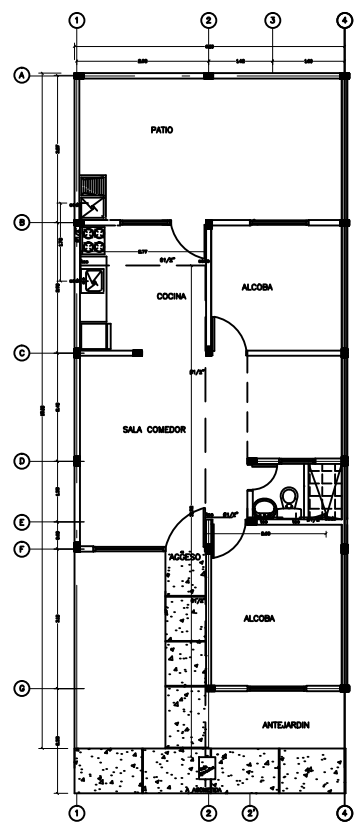

PLANTA INSTALACIONES HIDRAULICAS  
UNA VIVIENDA  
ESCALA : 1 : 50

CLAVES CONVENCIONES	
○	ACCESO
○	TE
○	BUSE PUELO
○	BALAY PUELO
○	TRAYE HERRERIA
○	CONJUNTO
○	SEÑAL DE PASO
○	W.C. Y B. DE VESTIR

CIUDADELA  
" CAFASUR "

ETAPA 2  
MUNICIPIO DEL ESPINAL  
TOLIMA

Vº Bº ARQUITECTO :

ARQ. OSCAR ABEL LOZANO RIOS  
MAT.

Vº Bº REPRESENTANTE LEGAL :

FABIO ARIAS NUÑEZ  
DIRECTOR

DIRECCION :

CIUDADELA CAFASUR  
II Y III ETAPA  
LOTE DOS AGUAS  
ESPINAL-TOLIMA

CONTIENE :

INSTALACIONES SANITARIAS E  
HIDRAULICAS

APROBO:

ING. JOHAN FERNANDO NIÑO CALDERON  
SECRETARIO PLANEACION MUNICIPAL

ESCALA :	FECHA :
1 : 50	MAYO/2013

PLANO No. :

05 DE 06

OBSERVACIONES :