
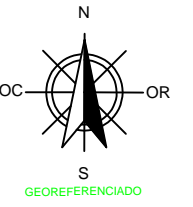


CIUDADELA CAFASUR

I Y II ETAPA

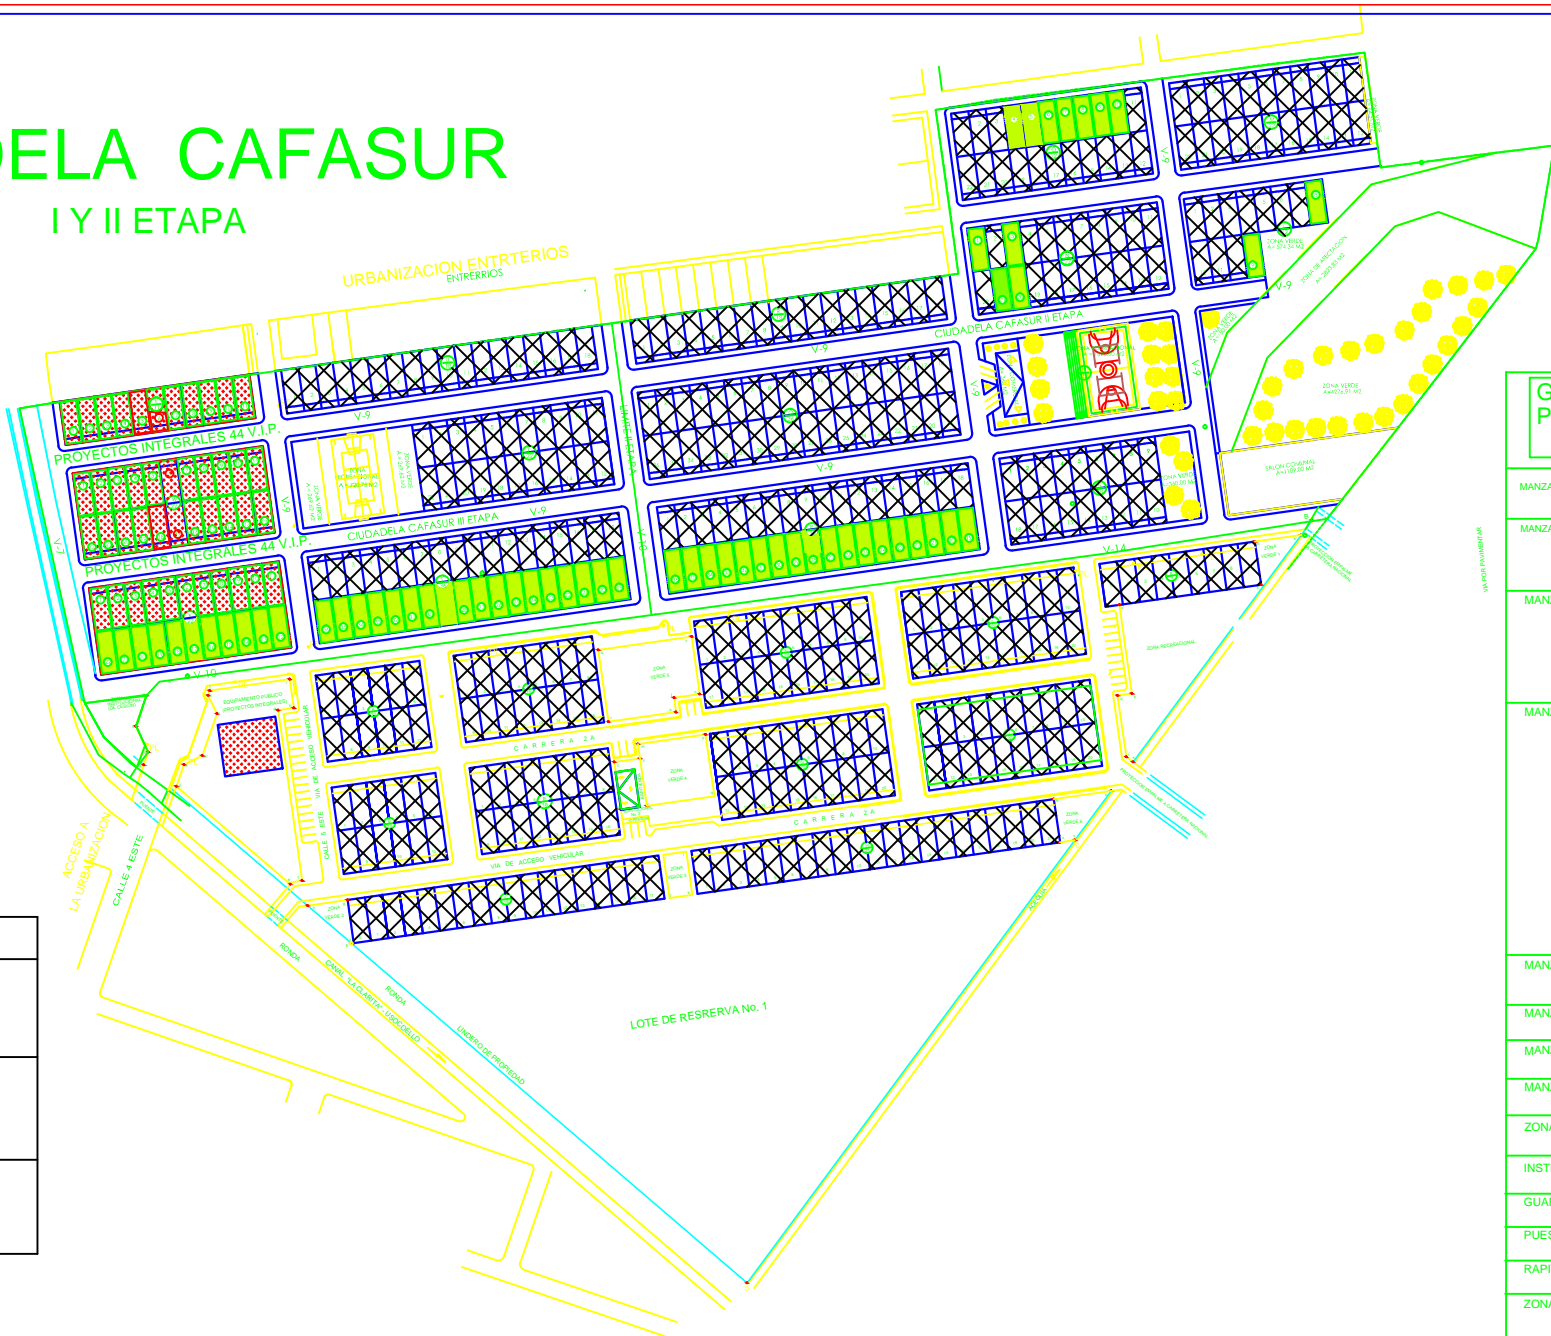

GEOREFERENCIACION PREDIOS DE CAFASUR EN LA CIUDADELA

MANZANA L	LOTE 8 - NORTE 912493 ESTE 951650
	LOTE 9 - NORTE 912471 ESTE 951632
MANZANA R	LOTE 1 - NORTE 912376 ESTE 951634
	LOTE 3 - NORTE 912388 ESTE 951636
	LOTE 20 - NORTE 912384 ESTE 951620
	LOTE 21 - NORTE 912390 ESTE 951621
MANZANA O	LOTE 4 - NORTE 912389 ESTE 951676
	LOTE 5 - NORTE 912395 ESTE 951677
	LOTE 6 - NORTE 912401 ESTE 951678
	LOTE 7 - NORTE 912406 ESTE 951679
	LOTE 8 - NORTE 912412 ESTE 951680
	LOTE 9 - NORTE 912418 ESTE 951680
	LOTE 10 - NORTE 912424 ESTE 951689
MANZANA P	LOTE 19 - NORTE 912373 ESTE 951538
	LOTE 20 - NORTE 912367 ESTE 951537
	LOTE 21 - NORTE 912361 ESTE 951536
	LOTE 22 - NORTE 912355 ESTE 951535
	LOTE 23 - NORTE 912349 ESTE 951534
	LOTE 24 - NORTE 912343 ESTE 951534
	LOTE 25 - NORTE 912343 ESTE 951533
	LOTE 26 - NORTE 912331 ESTE 951532
	LOTE 27 - NORTE 912325 ESTE 951531
	LOTE 28 - NORTE 912319 ESTE 951530
	LOTE 29 - NORTE 912313 ESTE 951529
	LOTE 30 - NORTE 912307 ESTE 951528
	LOTE 31 - NORTE 912301 ESTE 951528
	LOTE 32 - NORTE 912295 ESTE 951527
	LOTE 33 - NORTE 912290 ESTE 951526
	LOTE 34 - NORTE 912284 ESTE 951525
	LOTE 35 - NORTE 912278 ESTE 951524
	LOTE 36 - NORTE 912272 ESTE 951523
MANZANA S	LOTES DEL 1/16 - NORTE 912239 ESTE 951534
	LOTES DEL 19/36 - NORTE 912253 ESTE 951521
MANZANA V	NORTE 912105 ESTE 951507
MANZANA W	NORTE 912099 ESTE 951547
MANZANA X	NORTE 912094 ESTE 951579
ZONA COMERCIAL II ETAPA	NORTE 912384 ESTE 951587
INSTITUCIONAL	NORTE 912126 ESTE 951478
GUARDERIA	NORTE 912129 ESTE 951463
PUESTO DE SALUD	NORTE 912134 ESTE 951440
RAPITIENDA	NORTE 912255 ESTE 951448
ZONA DE RESERVA No.1	NORTE 912278 ESTE 951448

PROYECTO INTEGRALES 44 "V.I.P."	
LOTES CONSTRUIDOS	
LOTES SIN CONSTRUIR	

DEPARTAMENTO DEL TOLIMA
MUNICIPIO DE EL ESPINAL

CONTIENE:
PLANO DE UBICACION
PROYECTO INTEGRALES 44 "V.I.P."

DIBUJO
LUIS FERNANDO MUNAR AYA
TOP. M. No:00- 4002 C.P.N.T.

PROPIETARIO
CAFASUR

AREAS: INDICADA ESCALA: 1: 750

OSBY: FECHA: JUL/17